
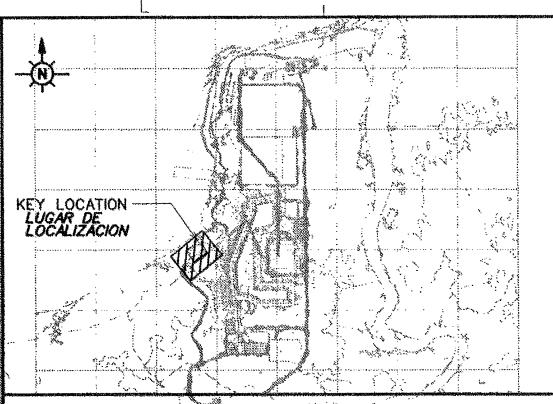


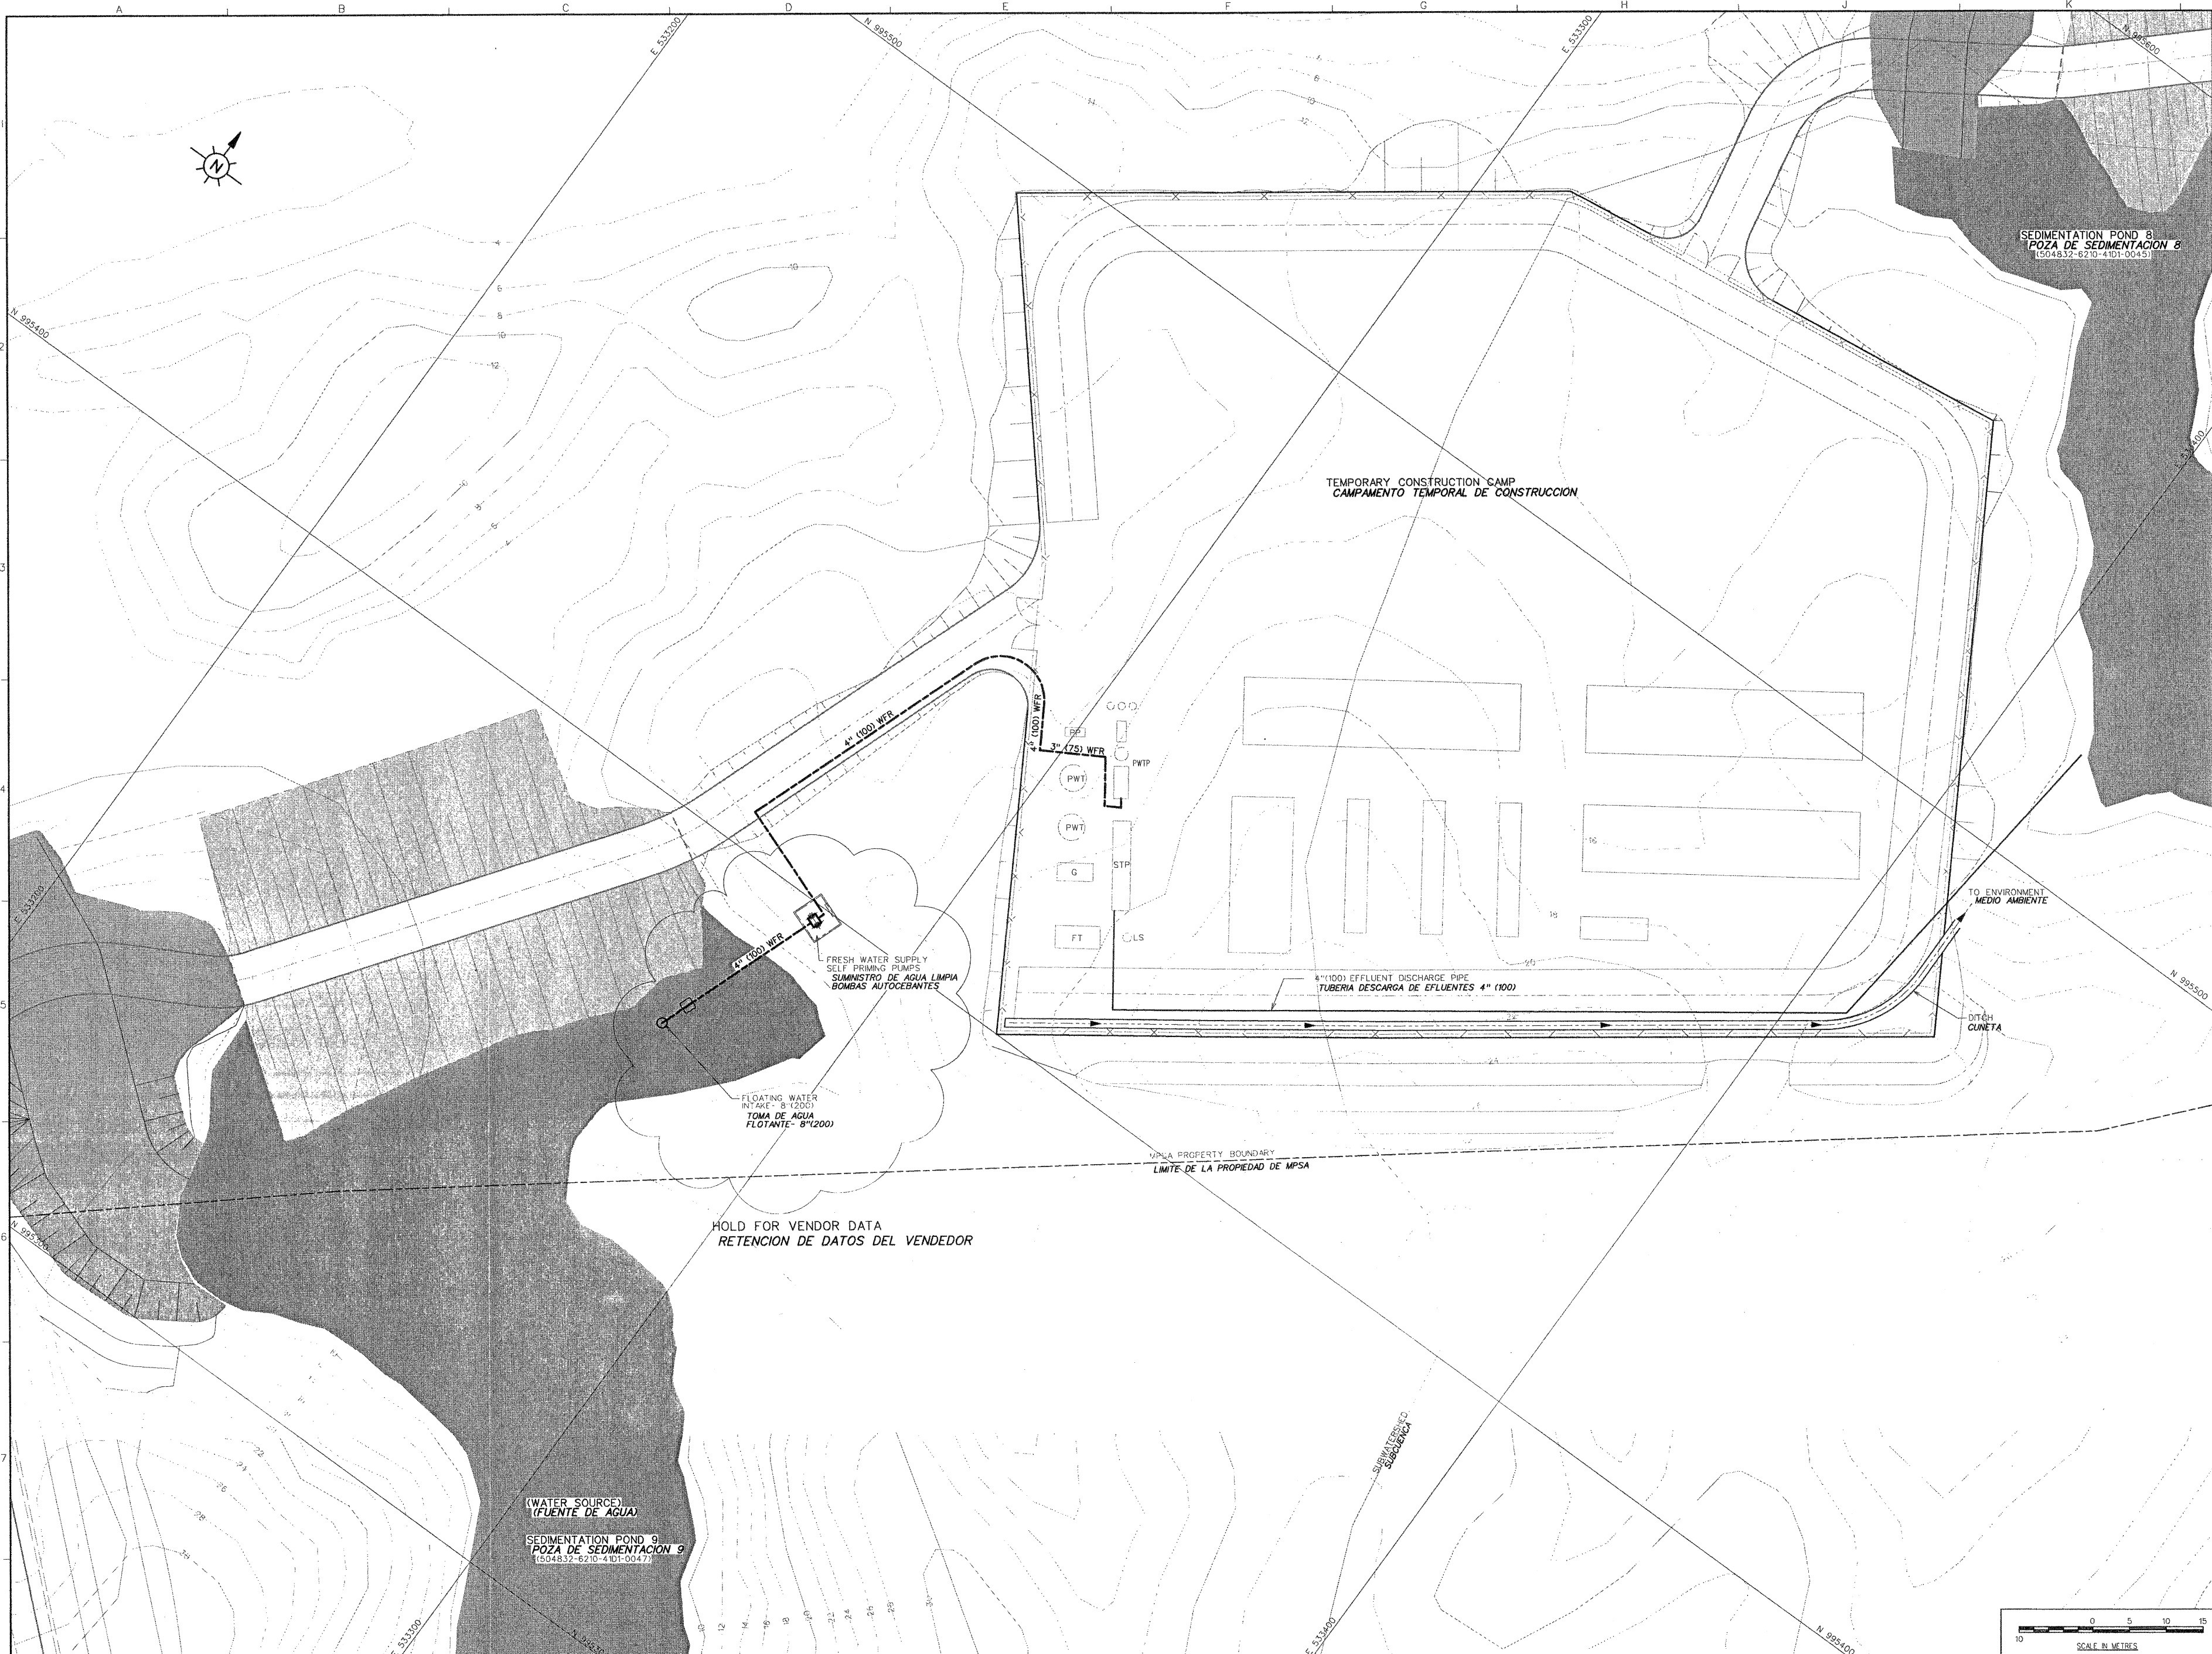

NOTES:
NOTAS:

1. ALL ELEVATIONS AND COORDINATES ARE IN METERS, DIMENSION ARE IN MILLIMETERS UNLESS NOTED OTHERWISE.
TODAS LAS ELEVACIONES Y COORDENADAS ESTAN EN METROS, LAS DIMENSIONES ESTAN EN MILIMETROS A MENOS QUE SE INDIQUE LO CONTRARIO.

2. FOR CAMP BUILDINGS AND EQUIPMENT SEE DWG. No. 504832-PROG-0002-01 AND 504832-PROG-0003-01.
PARA EDIFICIOS DE CAMPAMENTO Y EQUIPOS VER DIBUJO No. 504832-PROG-0002-01 Y 504832-PROG-0003-01.

3. WATER USAGE:
- DOMESTIC : 1.38L/SEC
USO DEL AGUA:
- DOMESTICO : 1.38 LITROS POR SEGUNDO

ABBREVIATIONS:
ABREVIACIONES:

IE INVERT ELEVATION
COTA DEL NIVEL INFERIOR

PSP PORT SEDIMENTATION POND
POZA DE SEDIMENTACION DEL PUERTO

PWTP POTABLE WATER TREATMENT PLANT
PLANTA DE TRATAMIENTO DE AGUA POTABLE

PWT POTABLE WATER TANK
TANQUE DE AGUA POTABLE

PP PRESSURE PUMP
BOMBA DE PRESION

STP SEWAGE TREATMENT PLANT
PLANTA DE TRATAMIENTO DE AGUAS RESIDUALES

LS LIFT STATION
ESTACION DE LEVANTE

G GENERATORS
GENERADORES

FT FUEL TANKS
TANQUES DE COMBUSTIBLE

LEGEND:
LEYENDA

WFB FRESH WATER
AGUA LIMPIA

SS SANITARY SEWER (GRAVITY FLOW)
DESAGUE SANITARIO (FLUJO POR GRAVEDAD)

EDMUNDO JOSE ALEMAN B.
INGENIERO CIVIL
LICENCIA No. 2006-000-15

[Signature]
FIRMA
Ley 15 del 26 de Enero de 1968
Junta Técnica de Ingeniería y Arquitectura

TITULO
PROYECTO MINA DE COBRE PANAMA
SERVICIOS TEMPORALES
CAMPAMENTO TEMPORAL DE CONSTRUCCION SITIO DE PUERTO
SERVICIOS COMBINADOS
PLANO

IN THE EVENT OF ANY DISCREPANCY BETWEEN ENGLISH AND SPANISH TEXT CONTAINED IN THIS DRAWING, ENGLISH TEXT WILL TAKE PRECEDENCE. EN CASO DE ALGUNA DIFERENCIA ENTRE EL TEXTO EN INGLES Y ESPAÑOL, CONTENIDO EN ESTE PLANO, EL TEXTO EN INGLES TOMARA PRECEDENCIA.

Minera Panamá

JVP
Joint Venture Panama Inc.

MINA DE COBRE PANAMA PROJECT
TEMPORARY SERVICES
TEMPORARY CONSTRUCTION CAMP PORT SITE
COMBINED SERVICES
PLAN

PROJECT NO.	AREA	DISC.	DOC.	DRAWING NUMBER	REVISION NUMBER
504832	8180	41	D1	0005	02

DWG. NO.	REFERENCES	DWG. NO.	REFERENCES	NO.	DATE	REVISIONS	BY	CHK	LEAD	ENG. MAN.	AREA MAN.	NO.	DATE	REVISIONS	BY	CHK	LEAD	ENG. MAN.	AREA MAN.
8180-4101-0001	TEMPORARY CONSTRUCTION CAMP PORT SITE FINISHED GRADING-PLAN																		
6210-4101-0047	PORT SITE FACILITIES - PORT SITE PREPARATION PORT SEDIMENTATION POND (PSP 9) - PLAN																		
6210-4101-0045	PORT SITE FACILITIES - PORT SITE PREPARATION PORT SEDIMENTATION POND (PSP 8) - PLAN																		
6210-4101-0030	PORT SITE FACILITIES - PORT SITE PREPARATION SEDIMENTATION POND OVERALL LAYOUT - PLAN																		
6000-4101-0001	PORT SITE FACILITIES - PORT SITE OVERALL LAYOUT - PLAN																		

PA504832.dgn 504832-8180410005.dgn
2017-05-04 10:26:10 AM
GALP7